

K34-c-09-b-1-c

Melikgazi Belediye Meclisinin 05.08.2024 Tarih, 170 Sayılı Kararına istinaden hazırlanan 1/1000 ölçekli Uygulama İmar Planı Değişikliği Kayseri Büyükşehir Belediye Meclisinin 09.09.2024 Tarih, 378 Sayılı Kararıyla incelenmiş 5216 Sayılı Kanununun 7/b maddesine dayanılarak onanmıştır.



Dr. Memduh BÜYÜKKILIÇ
Kayseri Büyükşehir Belediye Başkanı



KAYSERİ-K34-c-09-b-1-d
(MERKEZ)

KAYSERİ
(MERKEZ)
K34-c-09-b-4-b
K34-c-09-b-1-c

PIN=UIP-381067185

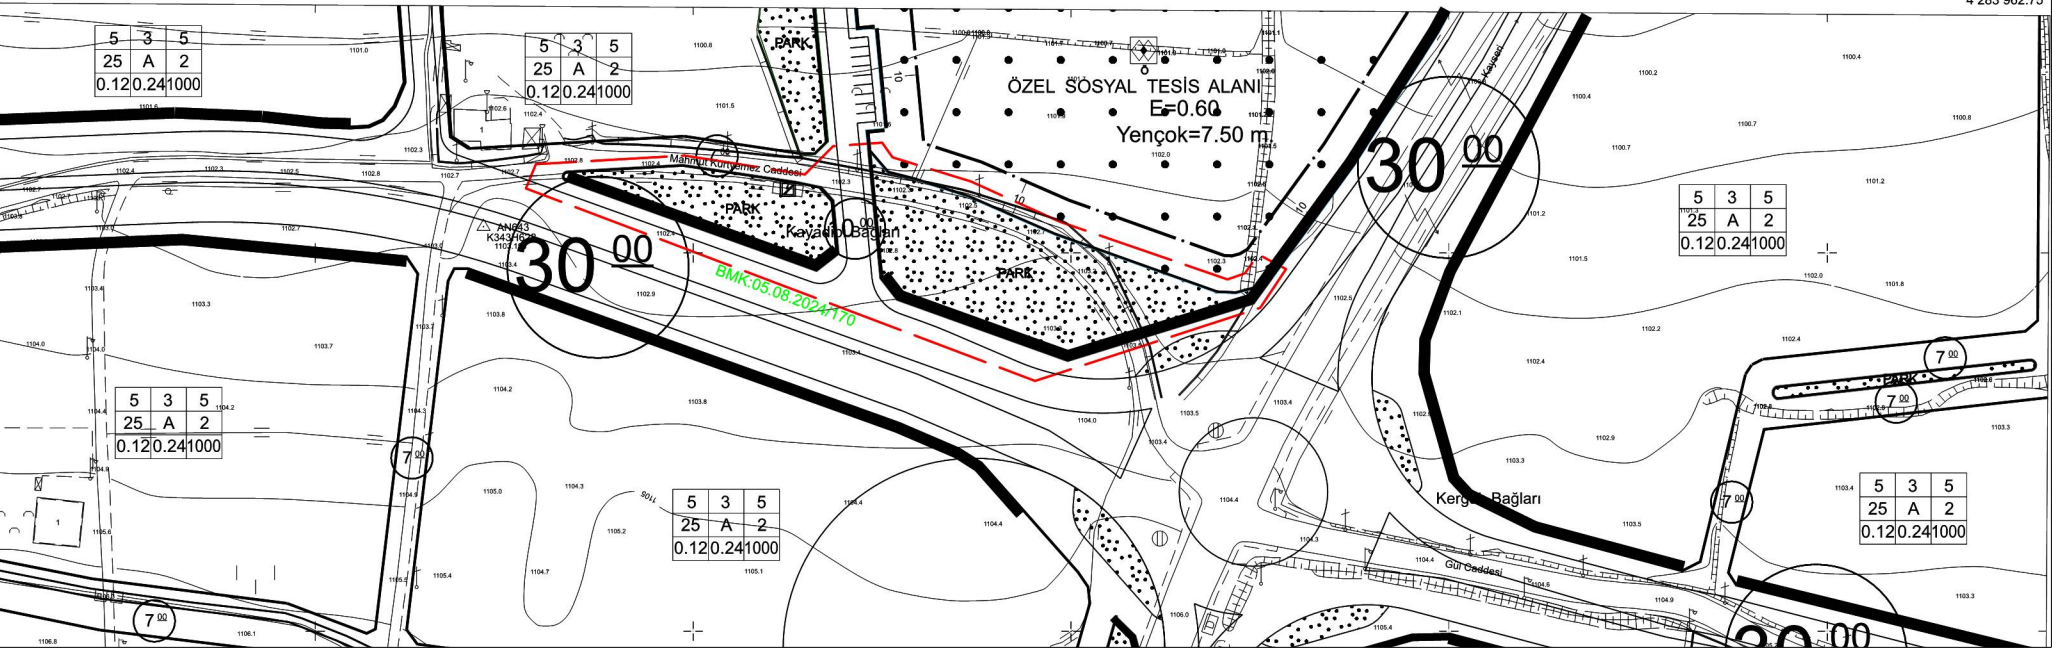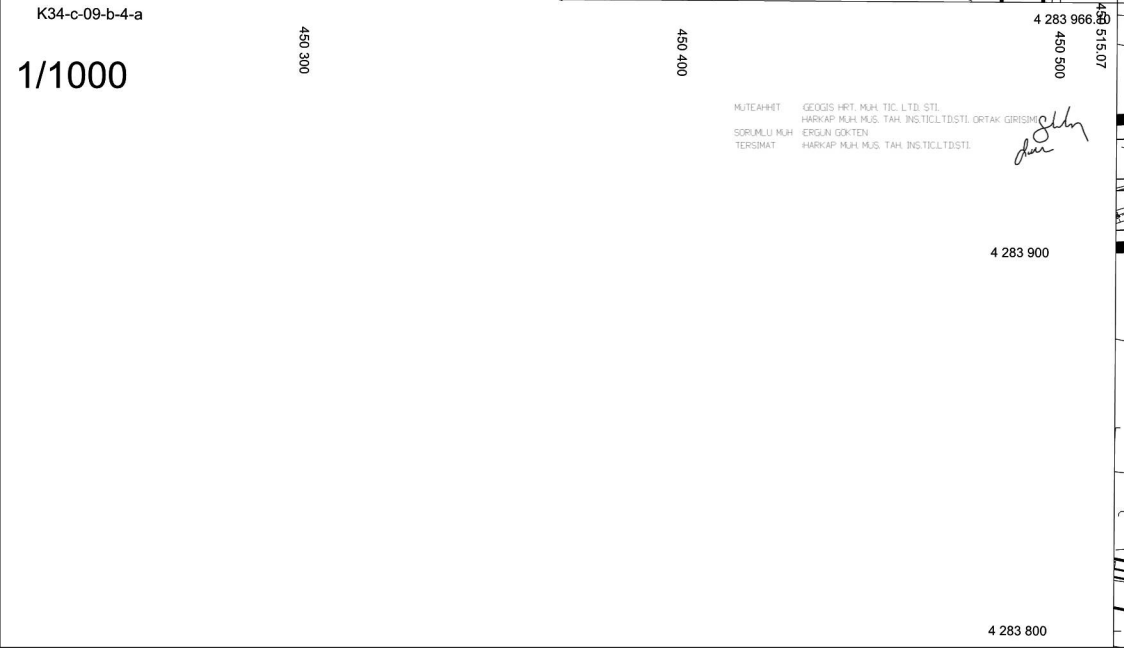

MÜTEAHHET GEODİS HİT. M.H. TİC. LTD. ŞTİ.
SORUMLU M.H. HARKAP M.H. MÜ.S. TA.H. İNŞİTCLİTİSTİ.ORTAK. GİRİŞİM
TERGİMAT ERGİLİ GÖKTEN HARKAP M.H. MÜ.S. TA.H. İNŞİTCLİTİSTİ.