


4 297 300
4 297 200
4 297 100
4 297 000
4 296 900
4 296 800

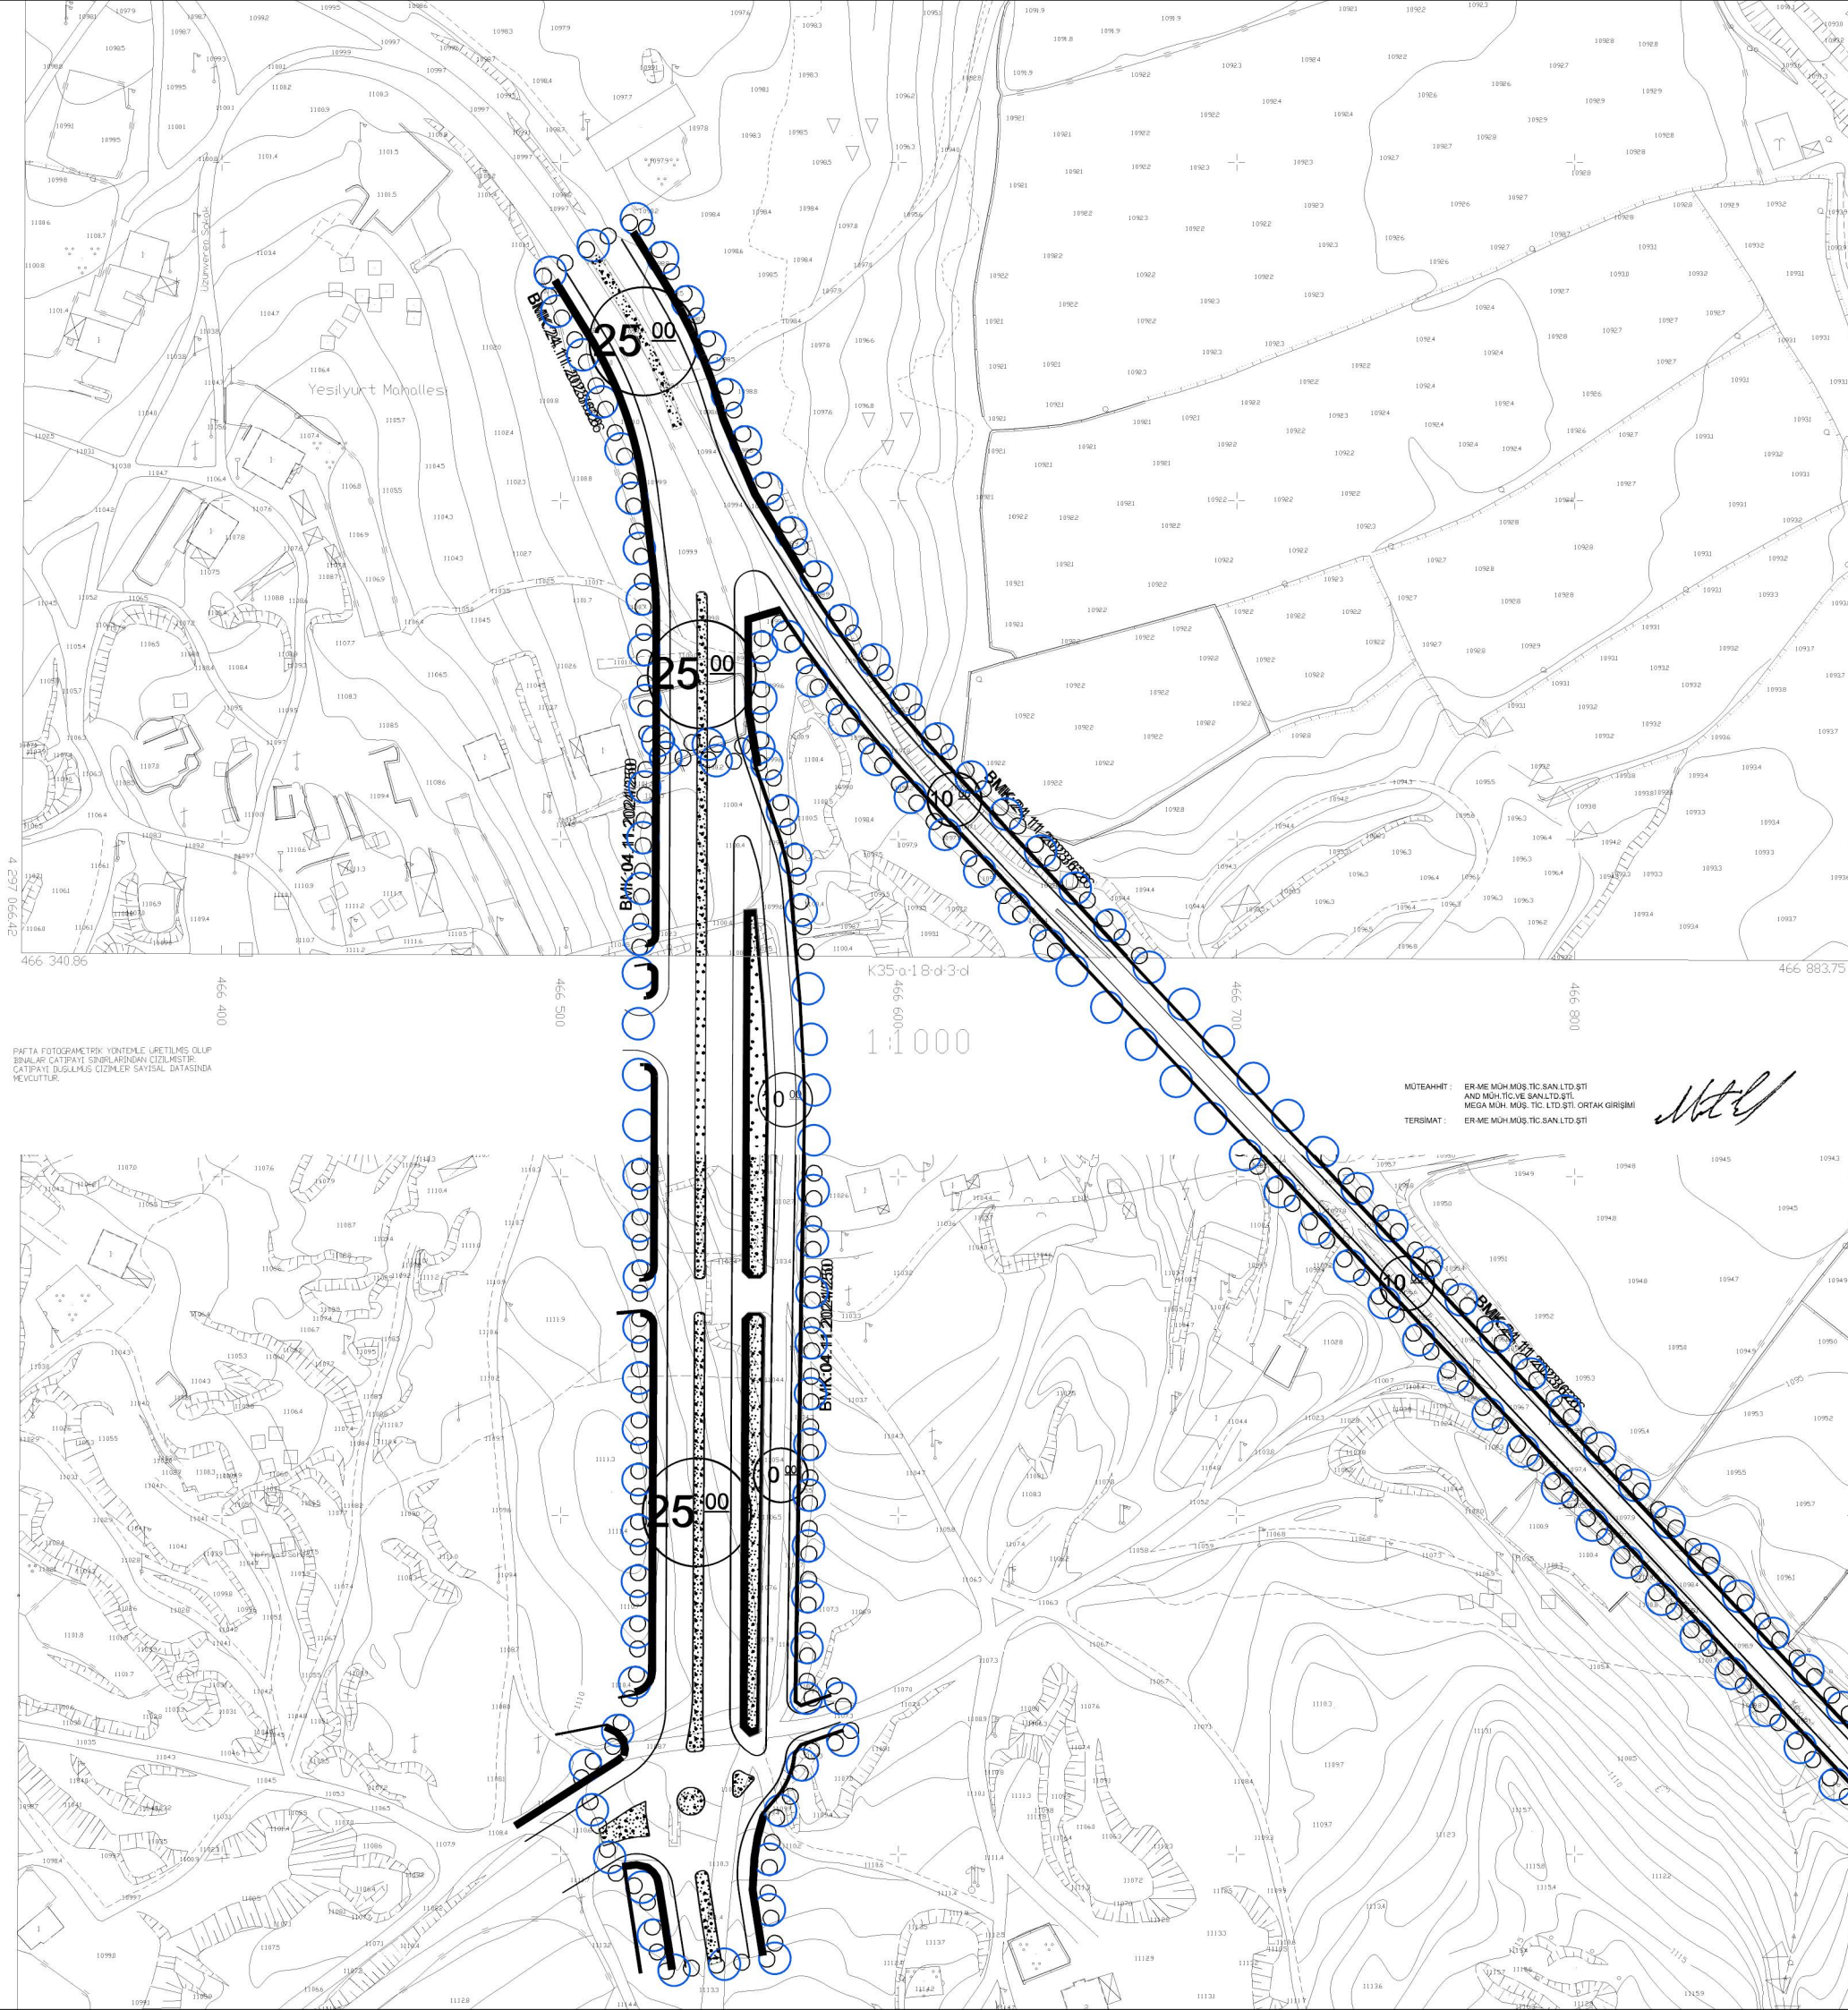

PAFTA FOTOGRAFETRİK YÖNTEMLE ÜRETİLMİŞ OLAN
BİNALAR ÇATIYATI SİGİRLERİNİN ÇİZİLMİŞTİR.
ÇATIYATI DÜŞÜMLÜS ÇİZİMLER SAYISAL DATASINDA
YERİKTİRİLMİŞTİR.

1:1000

MÜTEAHHİT: ER-ME MÜH. MÜŞ. TİC. SAN. LTD. ŞTİ.
AND MÜH. TİC. VE SAN. LTD. ŞTİ.
MEGA MÜH. MÜŞ. TİC. LTD. ŞTİ. ORTAK GİRİŞİMİ
TERZİMAT: ER-ME MÜH. MÜŞ. TİC. SAN. LTD. ŞTİ.

Handwritten signature



İLLER BANKASI
A. SERDAR TRİYAKI
HARİTA DAİRESİ BAŞKAN V.

KAYSERİ K35-a-1 8-d-3-a
(MERKEZ)

KAYSERİ İLİ, MELİKGAZİ İLÇESİ,
YEŞİLYURT MAHALLESİ, 11652 ADA 3 PARSEL
NUMARALI TAŞINMAZIN BULUNDUĞU ALANDA
İLAVE UYGULAMA İMAR PLANI
PAFTA: K35A18D3D
ÖLÇEK: 1/1.000
BMK=04.11.2024/250 PIN=UİP-381075870